

NADMA, UL. STARA

BUDYNEK 2 LOKAL 1

POWIERZCHNIA UŻYTKOWA 65,83m²

PARTER 32,47

1. PRZEDSIONEK.....2,23

2. ŁAZIENKA.....2,23

3. SALON+ANEKS KUCHENNY.....26,80

4. SCHODY WEWNĘTRZNE.....4,28*

PIĘTRO 33,36

5. HOL 3,78



6. GARDEROBA.....7,88

7. POMIESZCZENIE GOSPODARCZE.....8,12


8. ŁAZIENKA.....4,19

9. POKÓJ.....9,39

* - POWIERZCHNIE NIE WLICZONE DO POWIERZCHNI UŻYTKOWEJ

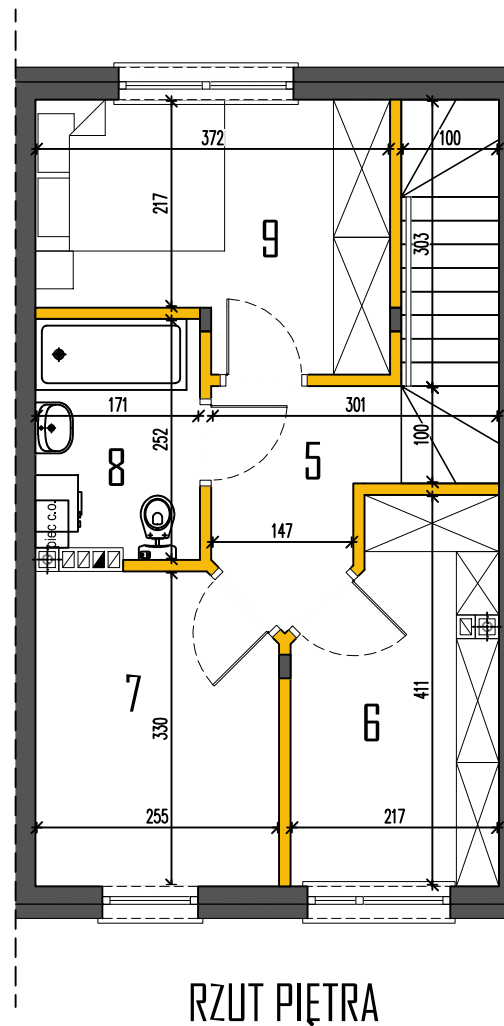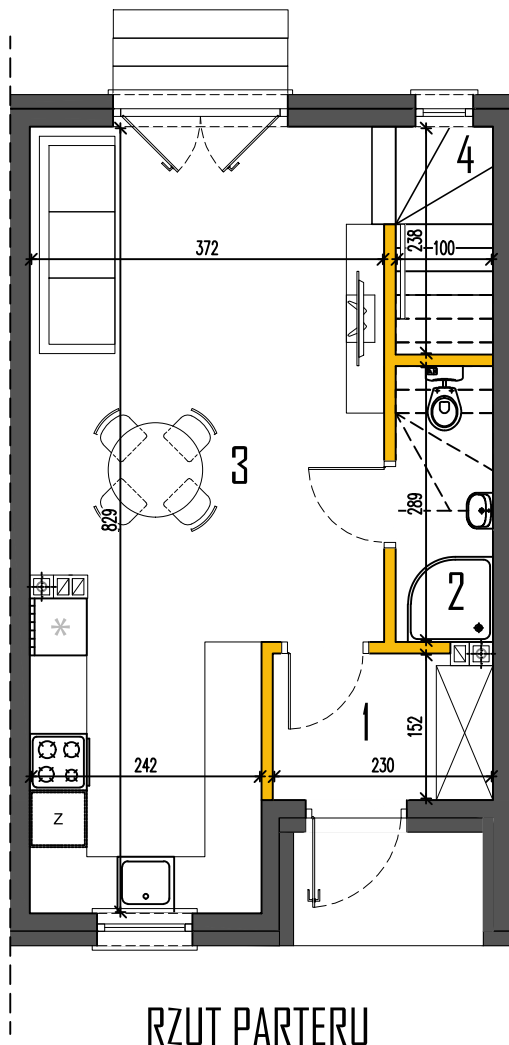

LOKALIZACJA

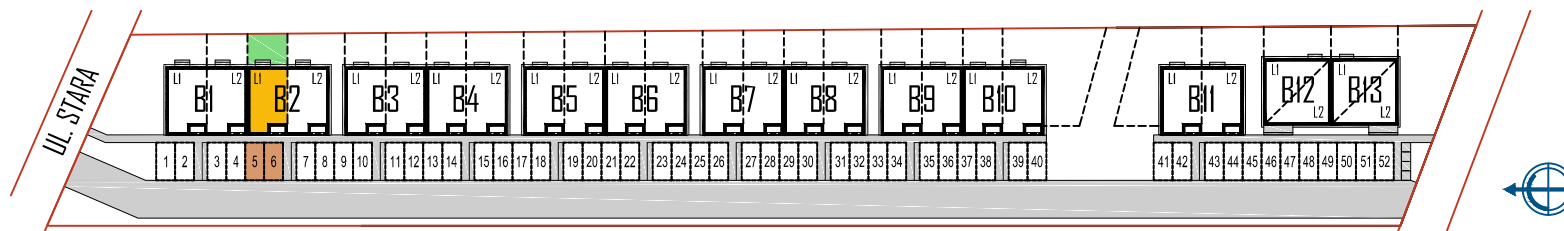

Powierzchnie podano z uwzględnieniem tynków wg normy PN-ISO 9836:2015-07. Niniejsza karta katalogowa powstała na podstawie projektu budowlanego. Służy ona wskazaniu lokalizacji budynku i pomieszczeń w budynku. Prezentowany budynek nie stanowi wiernego odwzorowania realnego produktu. Wyposażenie budynku nie jest objęte ofertą. Na rysunku przedstawiono przykładowe umeblowanie.

SPSPROJEKT.com